ᆂᆚ	П
TI TI	11
ノレー	_

新潟市中央区女池西一丁目

専属専任

価格			8,000,00				
	坪	単価	330,39	96 円			
物件所在地	地番	新潟市中央区女池西一丁目643番26,27					
	住居表示	新潟市中央区女池西一丁目19-27					
 地積	公簿合計面積	責 197.91	m² (59.86 坪)			
地 傾	宅地面積	180.13	m² (54.48 坪)			
地目	宅均	也 土	地権利	所有権			
間口	北西 側	約 9.13 m	1				
奥行	南西 側	約 19.73 m	l				
 道路	北西 側	幅員 約	4.00 m	位置指定道路			
法令上の制限	都市計画区域	ず 市街化区域	用途地域	第一種住居地域			
	建蔽率	60%	容積率	200%			
	建築基準法第22条区域・景観法・都市再生特別措置法						
	上水	公営水道	ガス	都市ガス			
設備	下水	公共下水	電気	東北電力			
				-			
環境	上山小学村	交 約 550	m				
	上山中学村	交 約 850	m				
交通 	バス 3	女池インター前	徒歩 約	8 分			
	関屋	駅	車約	11 分			
・解体更地渡し							

- ・解体更地渡し
- ・確定測量前につき、販売予定面積と実測面積に差異が生じ る可能性がありますが、その場合の売買代金の精算は行い
- 備考 ません。ご了承ください。
 - ·別途仲介手数料:取引価格 × 3% + 60,000円(税別)
 - ・道路負担あり※17.78㎡





〒 950-0914 新潟市中央区紫竹山6丁目1番23号 青山ホーム株式会社 新潟支店 不動産部


TEL 025-278-8539 FAX 025-278-8789

info@aoyamahome.co.jp



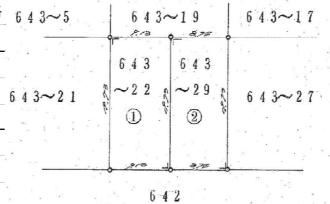


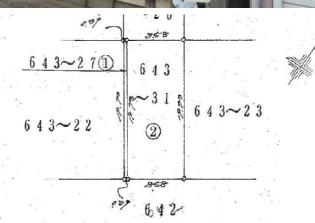


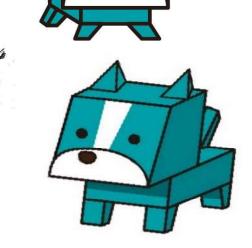







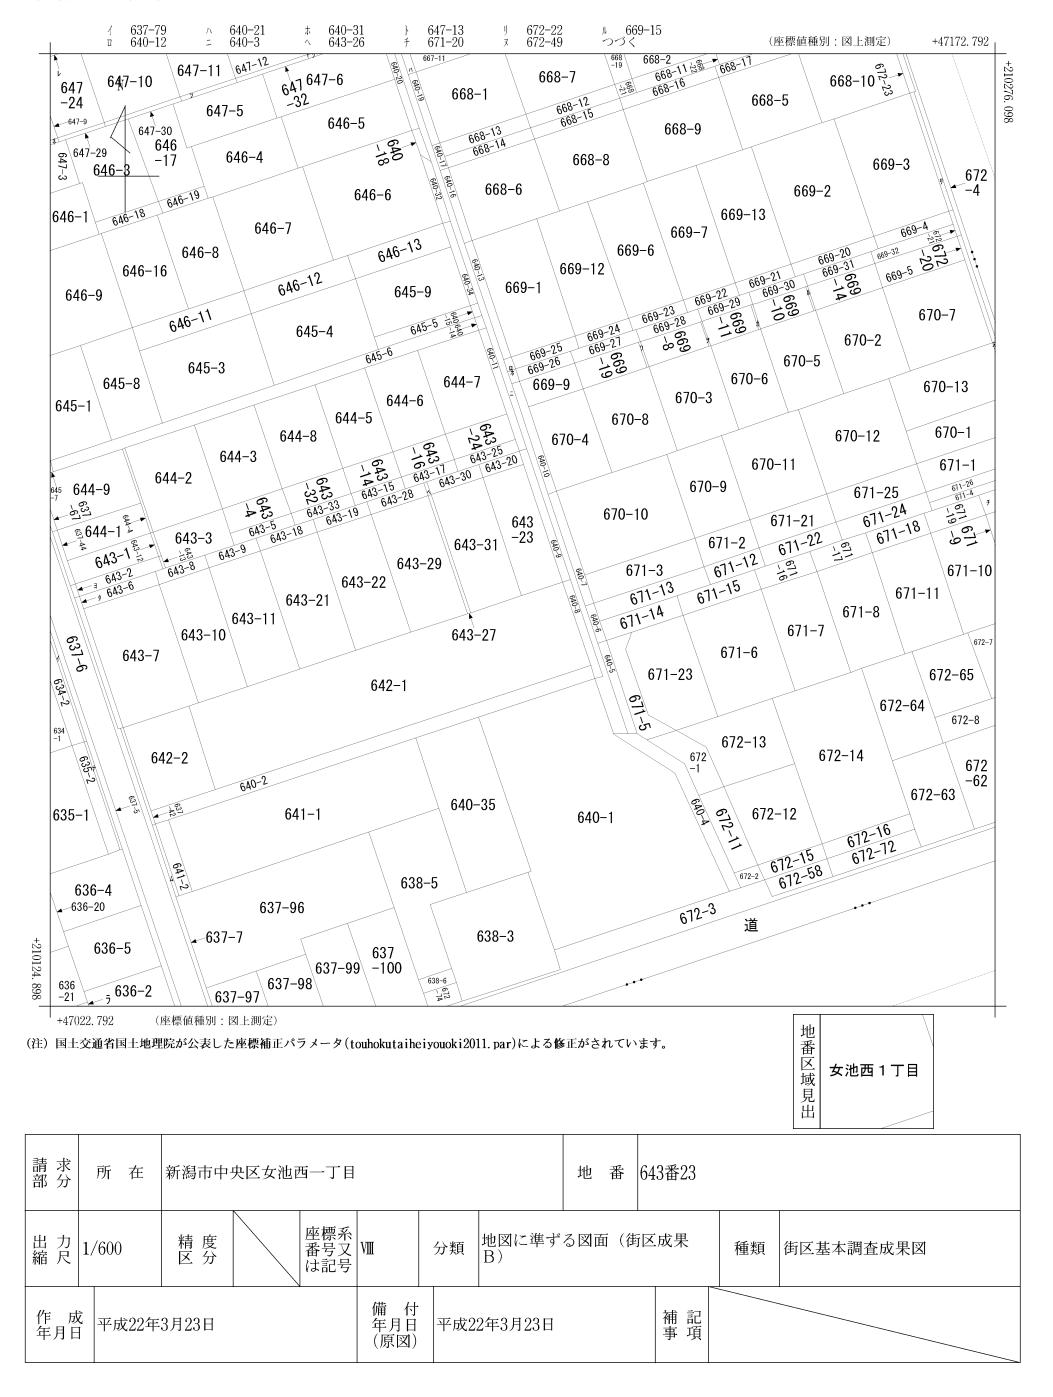

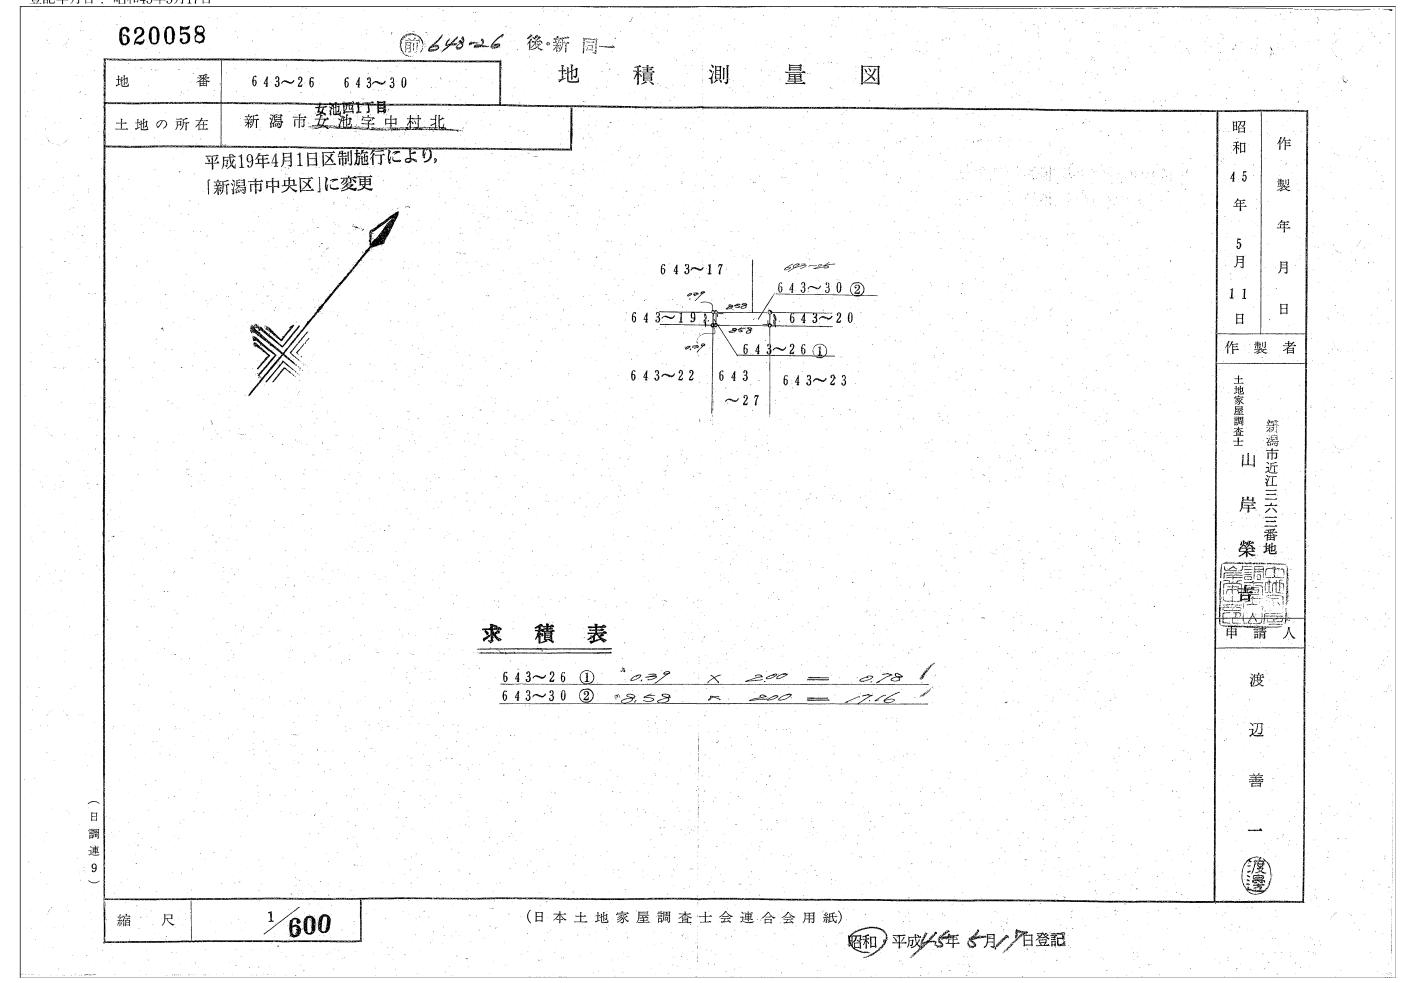

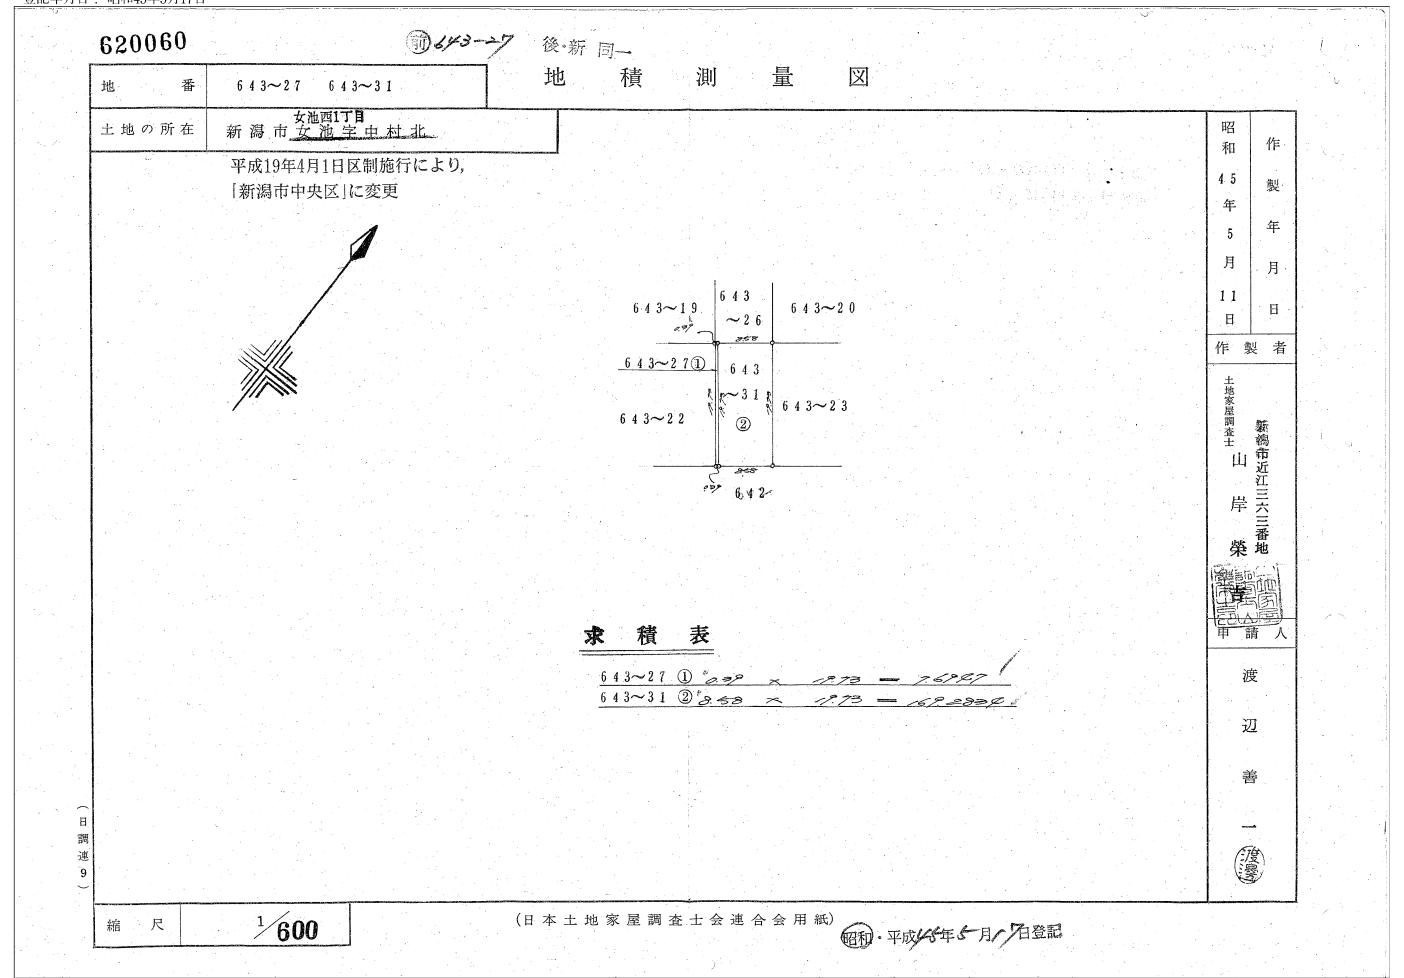

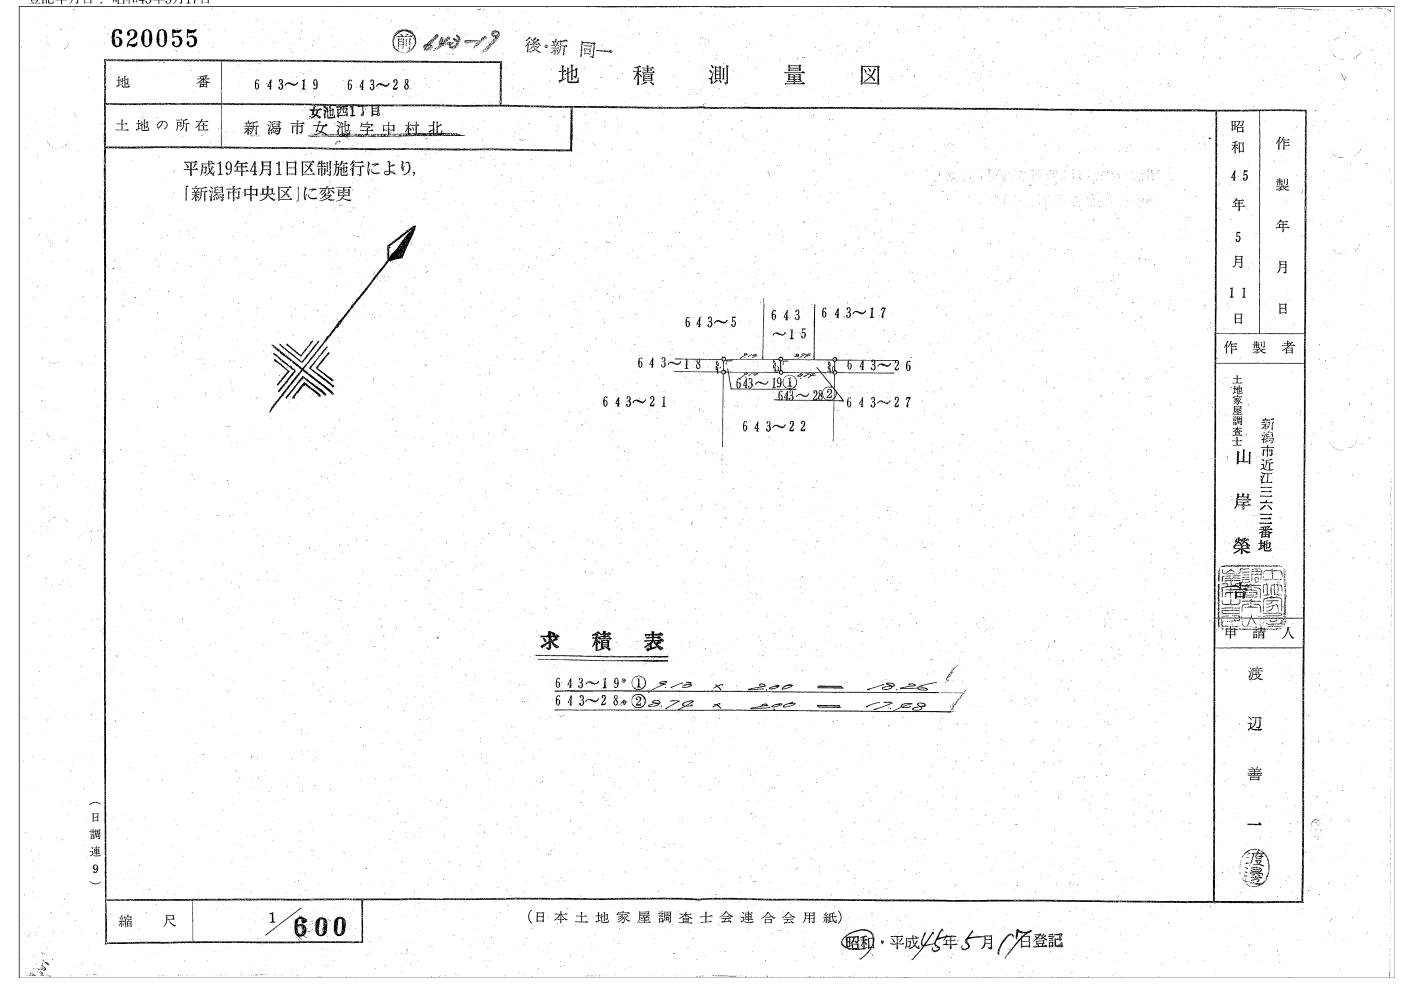

	620056	愈.	849-22 18	。新 同一							
	地番	6 4 3~2 2 6 4 3~2 9		地	責 測	量	図				
	土地の所在	新潟市女地写1丁目	1854.				All with the second		THE STATE OF THE S	昭和作	
		年4月1日区制施行により, 「中央区」に変更								45 製 年 5	
			6 4 3~5	6 4 3~	6 4 3	17				月 11 日	
			6 4 3~2 1	2 2 2	29 6 43~	2 7				作 製 新潟市近	
				6 4 2	370					屋調查士山 岸 榮	
			水 積	表						樂地	
			6 4 3~2 2 6 4 3~2 9	① * 8 /3 ② * 8 /2	X /5	73 = /2 73 = /7	22.000			渡辺	
· · · · · · · · · · · · · · · · · · ·										善	
道 2	重 9 0									度	
	縮尺	1/600	(日 2	本土地 家丿	室調查士会 ;	連合会用紙)	昭和・平成火を年	5月/泊登記		<u>.</u>	