

|      |              |  |       |
|------|--------------|--|-------|
| 物件種目 | 売 地          |  | 取引態様  |
| 総 額  | 12,237,500円～ |  | 売主・代理 |
| 坪単価  | 250,000円～    |  | 専任・媒介 |

|      |        |                     |                |                    |       |
|------|--------|---------------------|----------------|--------------------|-------|
| 土地概要 | 公簿面積   | 1,464.44            | m <sup>2</sup> | 442.99             | 坪     |
|      | 正味宅地面積 | 1,170.96            | m <sup>2</sup> | 354.21             | 坪     |
|      | 道路負担   | 有(区画1,2,6,7)        |                | 道路舗装               | 有     |
|      | 地 目    | 宅地                  |                | 現 況                | 宅地    |
|      | 間 口    | 測量図参照               |                | 奥 行                | 測量図参照 |
|      | 道 路    | 南東 側 約 5.5～7.3 m 公道 |                | 分譲地内 約 8.0 m 敷地内通路 |       |

|      |      |    |                |   |
|------|------|----|----------------|---|
| 建物概要 | 築年月日 |    | 増改築            |   |
|      | 種 類  |    |                |   |
|      | 構 造  |    |                |   |
|      | 建物面積 | 1階 | m <sup>2</sup> | 坪 |
|      |      | 2階 | m <sup>2</sup> | 坪 |
|      |      | 合計 | m <sup>2</sup> | 坪 |
|      | 間取り  |    | 駐車場            | 台 |
|      | その他  |    |                |   |


|     |        |                     |       |              |
|-----|--------|---------------------|-------|--------------|
| 制限等 | 都市計画区域 | 市街化区域               | 用途地域  | 第一種中高層住居専用地域 |
|     | 建蔽率    | 60 %                | 容積率   | 200 %        |
|     | その他制限  | 準防火地域、景観法、都市再生特別措置法 |       |              |
|     | 引渡し時期  | 即時                  | 引渡し条件 | 現況有姿         |

|    |     |      |     |      |
|----|-----|------|-----|------|
| 設備 | 電 気 | 東北電力 | ガ ス | 北陸ガス |
|    | 水 道 | 公営水道 | 下 水 | 公共下水 |

|    |      |             |             |          |
|----|------|-------------|-------------|----------|
| 環境 | 日和山  | 小 約 900 m   | 新潟 駅        | 車 約 13 分 |
|    | 新潟柳都 | 中 約 1,100 m | バス停 東堀通十二番町 | 徒歩 約 8 分 |
|    | 病院   | 新潟大学医歯学総合病院 | 区役所         | 新潟市中央区役所 |
|    | その他  |             |             |          |

|    |                            |  |  |  |
|----|----------------------------|--|--|--|
| 備考 | 現況有姿での引渡しです。               |  |  |  |
|    | 資料と現況が異なる場合、現況を優先いたします。    |  |  |  |
|    | 建築条件無                      |  |  |  |
|    | 売主：青山ホーム株式会社、株式会社五十嵐不動産事務所 |  |  |  |

|     |      |                          |
|-----|------|--------------------------|
| 所在地 | 分譲地名 | アジュールコート二葉町              |
|     | 地 番  | 新潟市中央区二葉町三丁目5151番16 外11筆 |

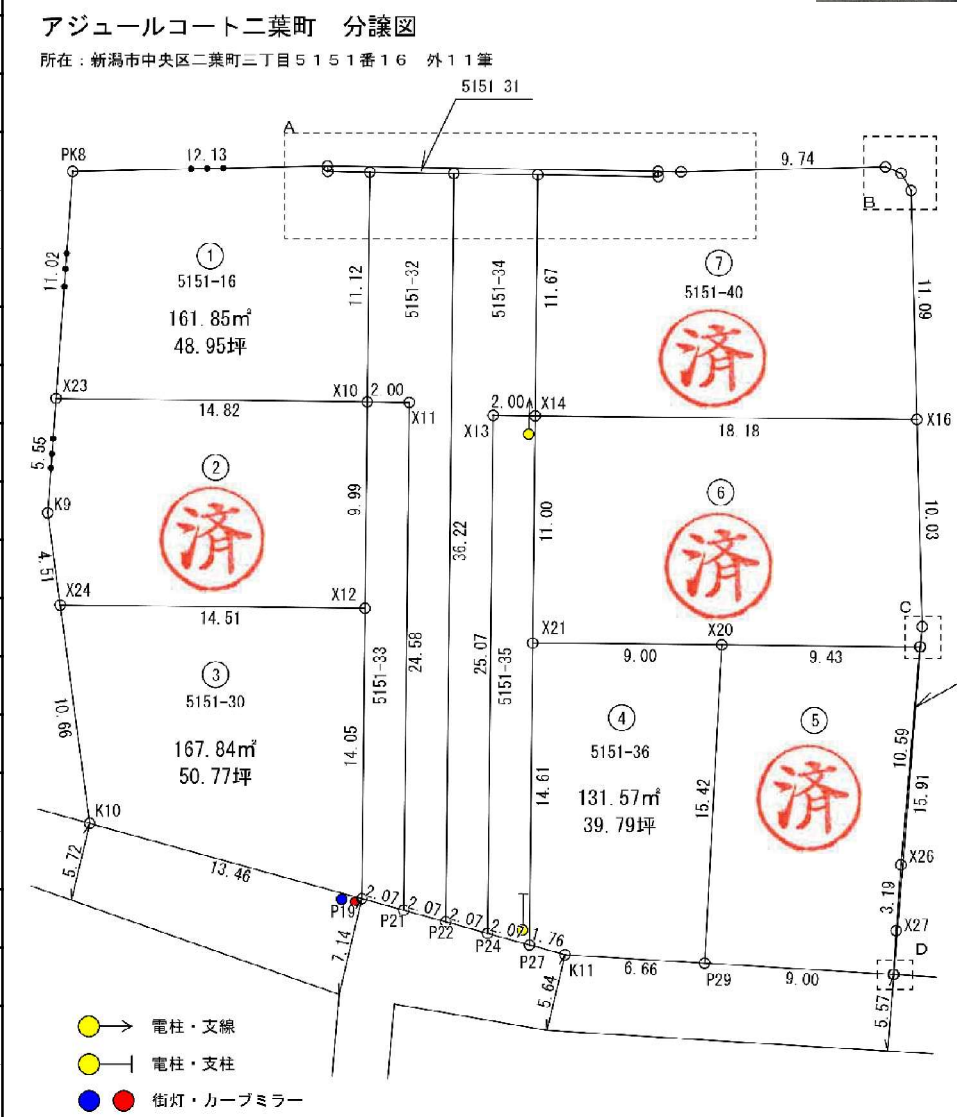

| 区画番号  | 面積(m <sup>2</sup> ) | 面積(坪)  | 坪単価(円)  | 分譲価格(円)    | 備考1    | 備考2   |
|-------|---------------------|--------|---------|------------|--------|-------|
| 1     | 161.85              | 48.95  | 250,000 | 12,237,500 |        | 通路負担有 |
| 成約済 2 | 149.11              | 45.10  | —       | —          |        | 通路負担有 |
| 3     | 167.84              | 50.77  | 320,000 | 16,246,400 | 上空電線有  |       |
| 4     | 131.57              | 39.79  | 320,000 | 12,732,800 | 上空電線有  |       |
| 成約済 5 | 143.78              | 43.49  | —       | —          |        |       |
| 成約済 6 | 202.09              | 61.13  | —       | —          | 土留含    | 通路負担有 |
| 成約済 7 | 213.63              | 64.62  | 190,000 | 12,277,800 | 土留・擁壁含 | 通路負担有 |
| 合 計   | 1,169.87            | 353.85 |         |            |        |       |

建築条件無

新潟県知事(8)第3618号

〒950-0914 新潟市中央区紫竹山6丁目1番23号

25.10

未来を託せる家づくり

**AOYAMA HOME**

青山ホーム株式会社 新潟支店 TEL: 025-278-8539 FAX: 025-278-8789

<http://www.aoyamahome.co.jp/> E-mail: [info@aoyamahome.co.jp](mailto:info@aoyamahome.co.jp) 担当：丸山

## アジュールコート二葉町 価格表

物件所在地：新潟市中央区二葉町3丁目5151番16 外11筆

| 区画番号  | 面積(m <sup>2</sup> ) | 面積(坪)  | 坪単価(円)  | 分譲価格(円)    | 備考1    | 備考2   |
|-------|---------------------|--------|---------|------------|--------|-------|
| 1     | 161.85              | 48.95  | 250,000 | 12,237,500 |        | 通路負担有 |
| 成約済 2 | 149.11              | 45.10  | －       | －          |        | 通路負担有 |
| 3     | 167.84              | 50.77  | 320,000 | 16,246,400 | 上空電線有  |       |
| 4     | 131.57              | 39.79  | 320,000 | 12,732,800 | 上空電線有  |       |
| 成約済 5 | 143.78              | 43.49  | －       | －          |        |       |
| 成約済 6 | 202.09              | 61.13  | －       | －          | 土留含    | 通路負担有 |
| 成約済 7 | 213.63              | 64.62  | 190,000 | 12,277,800 | 土留・擁壁含 | 通路負担有 |
| 合 計   | 1,169.87            | 353.85 |         |            |        |       |

建築条件無

- ◇ 地 目：宅地
- ◇ 用途地域：第一種中高層住居専用地域
- ◇ 建ぺい率：60%
- ◇ 容 積 率：200%
- ◇ 前面道路：南側 既存道路 約5.5～7.3m(市道)・分譲地内 約8.0m(敷地内通路)
- ◇ 交 通：バス停「東堀通十二番町」(徒歩約8分)
- ◇ 学 校 区：日和山小学校(徒歩約11分)・新潟柳都中学校(徒歩約15分)
- ◇ 水 道：公営水道(宅地内引込)
- ◇ 下 水 道：公共下水道(宅地内引込)
- ◇ ガ ス：都市ガス(宅地内引込)
- ◇ 電 気：東北電力
- ◇ 法令制限等：準防火地域、景観法、都市再生特別措置法

< 売 主 >

**青山ホーム 株式会社 新潟支店**

新潟県知事(8)第3618号

〒950-0914

新潟市中央区紫竹山6丁目1番23号

TEL：025-278-8539

FAX：025-278-8789

URL：http://www.aoyamahome.co.jp

E-mail：info@aoyamahome.co.jp

< 売 主 >

**株式会社 五十嵐不動産事務所**


新潟県知事(6)第4277号

〒951-8131

新潟市中央区白山浦1丁目360番地

TEL：025-234-6611

FAX：025-234-6610

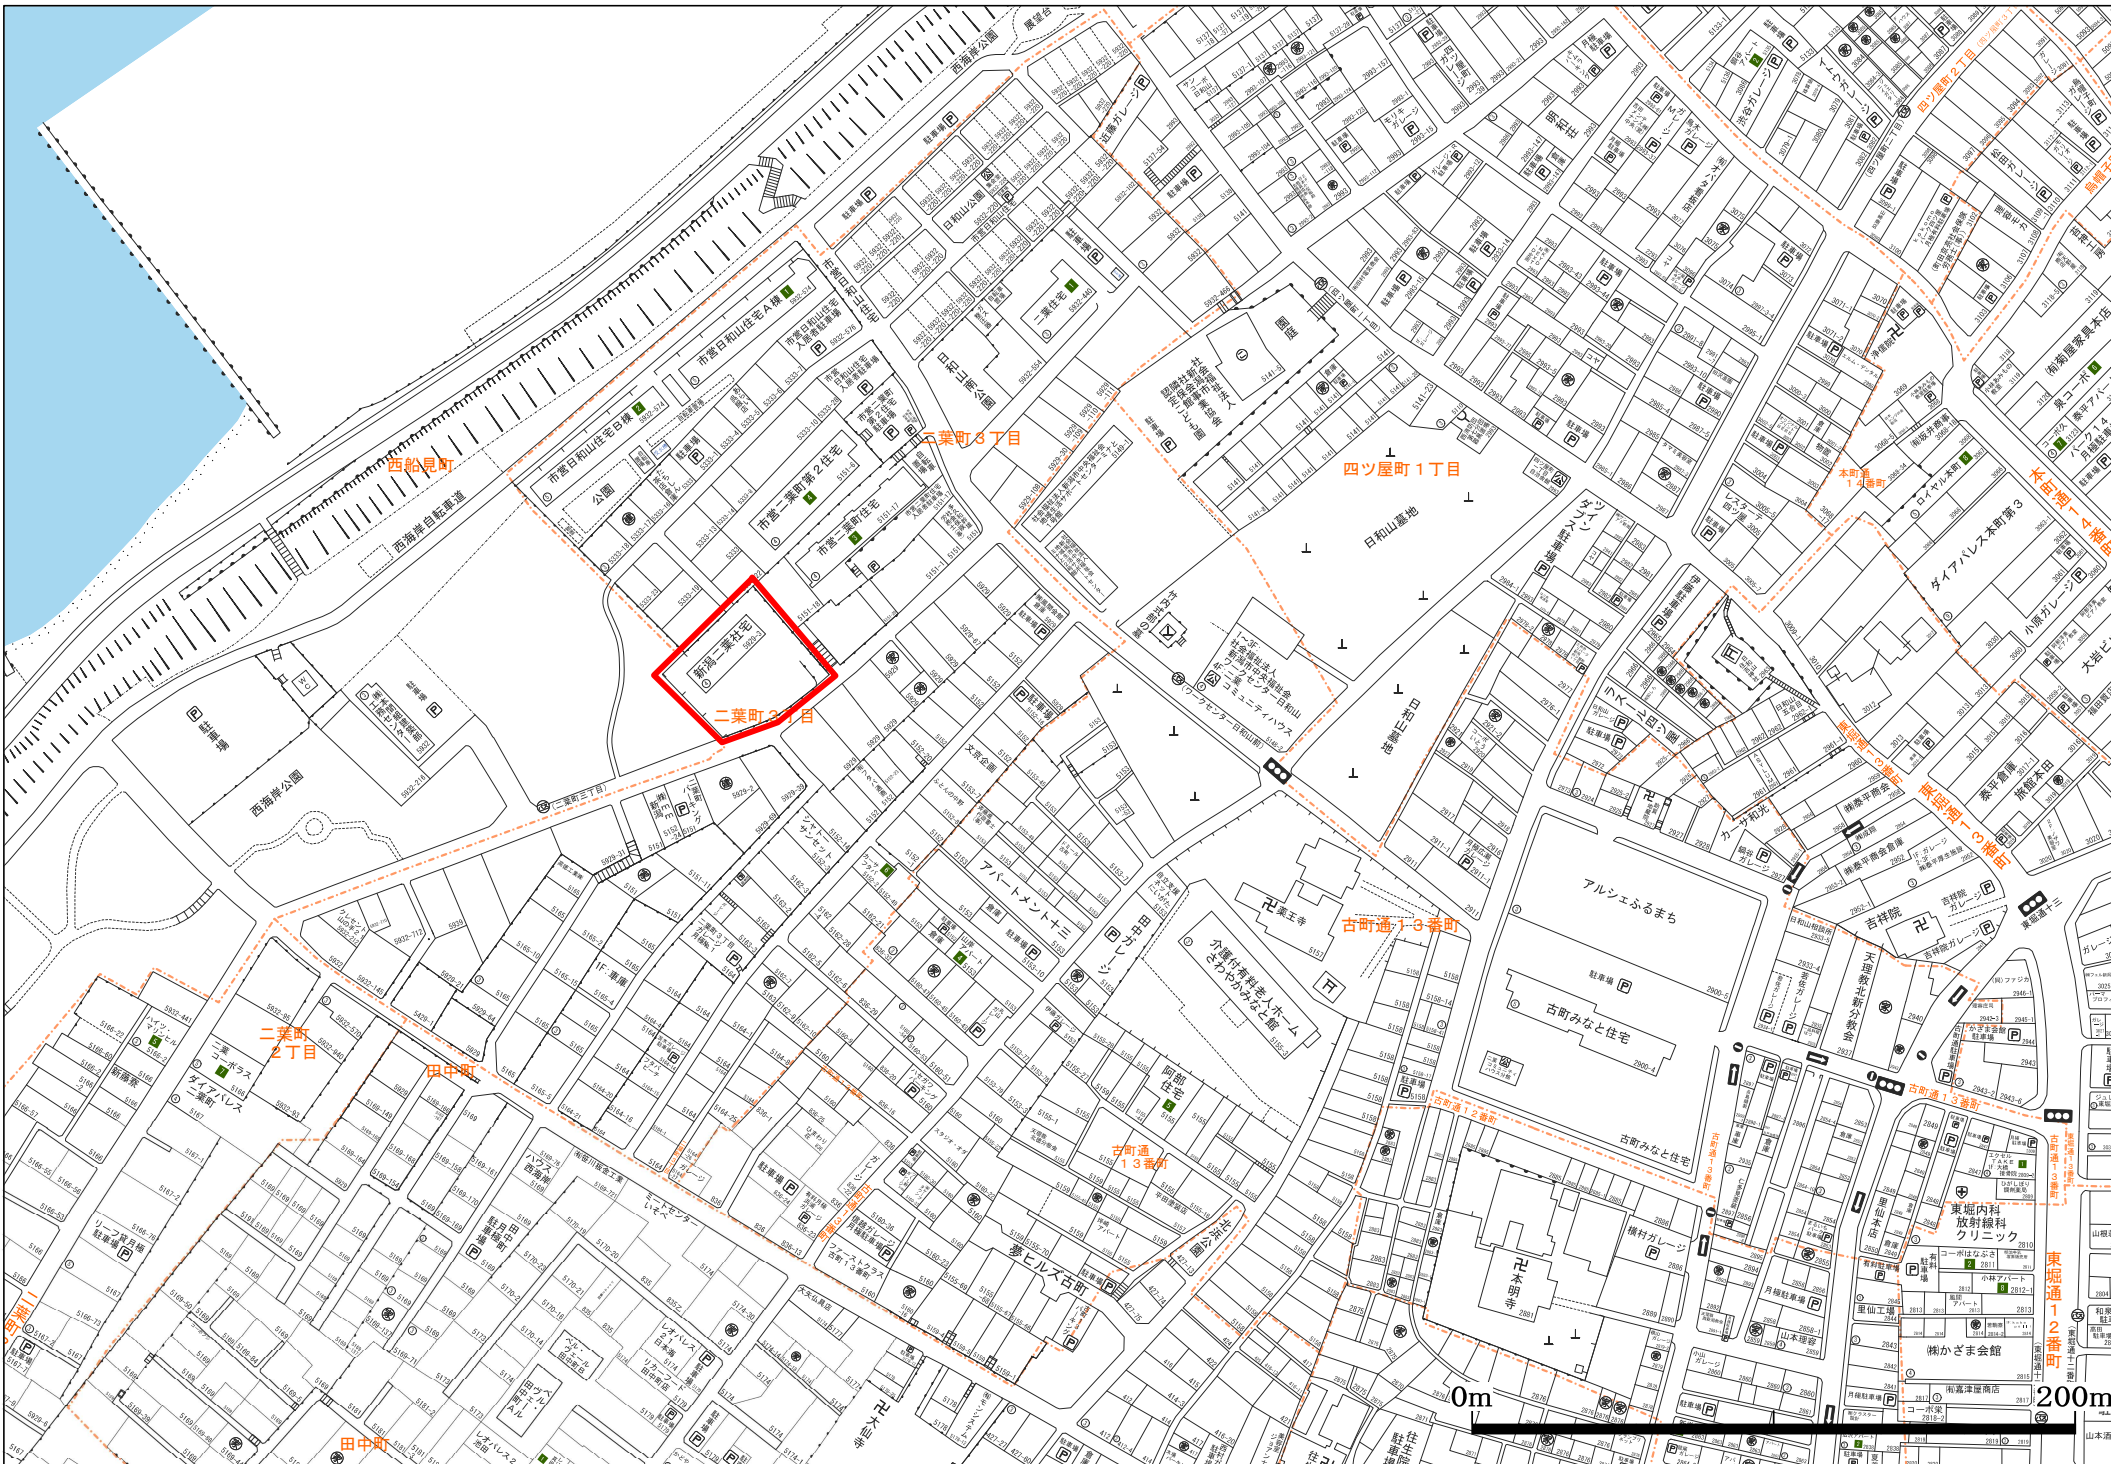

|       |                               |        |
|-------|-------------------------------|--------|
| 地番    | 5151番16、<br>5151番29ないし5151番40 | 土地積測量図 |
| 土地の所在 | 新潟市中央区二葉町三丁目                  |        |


座 標 求 積 表

|     |                |                |                                                       |
|-----|----------------|----------------|-------------------------------------------------------|
| 地 番 | ① 5151-16      |                |                                                       |
| NO  | X <sub>n</sub> | Y <sub>n</sub> | Y <sub>n</sub> ・(X <sub>n+1</sub> -X <sub>n-1</sub> ) |
| X8  | 214508.740     | 47651.495      | 316977.7447400                                        |
| X9  | 214507.363     | 47650.043      | -57418.3018150                                        |
| PK7 | 214507.535     | 47649.853      | -404833.1510880                                       |
| PK8 | 214498.867     | 47641.365      | -813285.7419150                                       |
| X23 | 214490.464     | 47648.488      | 87863.8118720                                         |
| X10 | 214500.711     | 47659.190      | 871019.3564400                                        |
|     |                | 倍 面 積          | 323.7182340                                           |
|     |                | 面 積            | 161.8591170                                           |
|     |                | 地 積            | 161.85 m <sup>2</sup>                                 |

|     |                |                |                                                       |
|-----|----------------|----------------|-------------------------------------------------------|
| 地 番 | ② 5151-29      |                |                                                       |
| NO  | X <sub>n</sub> | Y <sub>n</sub> | Y <sub>n</sub> ・(X <sub>n+1</sub> -X <sub>n-1</sub> ) |
| X10 | 214500.711     | 47659.190      | -144550.3232700                                       |
| X23 | 214490.464     | 47648.488      | -689854.8092640                                       |
| K9  | 214486.233     | 47652.074      | -333993.3866660                                       |
| X24 | 214483.455     | 47655.626      | 346170.4672640                                        |
| X12 | 214493.497     | 47666.104      | 822526.2906240                                        |
|     |                | 倍 面 積          | 298.2386880                                           |
|     |                | 面 積            | 149.1193440                                           |
|     |                | 地 積            | 149.11 m <sup>2</sup>                                 |

|     |                |                |                                                       |
|-----|----------------|----------------|-------------------------------------------------------|
| 地 番 | ③ 5151-30      |                |                                                       |
| NO  | X <sub>n</sub> | Y <sub>n</sub> | Y <sub>n</sub> ・(X <sub>n+1</sub> -X <sub>n-1</sub> ) |
| X12 | 214493.497     | 47666.104      | 4861.9426080                                          |
| X24 | 214483.455     | 47655.626      | -791464.6366080                                       |
| K10 | 214476.889     | 47664.024      | -4861.7304480                                         |
| P19 | 214483.353     | 47675.826      | 791800.1182080                                        |
|     |                | 倍 面 積          | 335.6937600                                           |
|     |                | 面 積            | 167.8468800                                           |
|     |                | 地 積            | 167.84 m <sup>2</sup>                                 |

|     |                |                |                                                       |
|-----|----------------|----------------|-------------------------------------------------------|
| 地 番 | ④ 5151-31      |                |                                                       |
| NO  | X <sub>n</sub> | Y <sub>n</sub> | Y <sub>n</sub> ・(X <sub>n+1</sub> -X <sub>n-1</sub> ) |
| X5  | 214518.369     | 47661.279      | -507830.9277450                                       |
| PK7 | 214507.535     | 47649.853      | -524434.2821180                                       |
| X9  | 214507.363     | 47650.043      | 57418.3018150                                         |
| X8  | 214508.740     | 47651.495      | 196753.0228550                                        |
| X7  | 214511.492     | 47654.398      | 262289.8065920                                        |
| X6  | 214514.244     | 47657.300      | 319208.5954000                                        |
| X25 | 214518.190     | 47661.462      | 196603.5307500                                        |
|     |                | 倍 面 積          | 8.0475490                                             |
|     |                | 面 積            | 4.0237745                                             |
|     |                | 地 積            | 4.02 m <sup>2</sup>                                   |

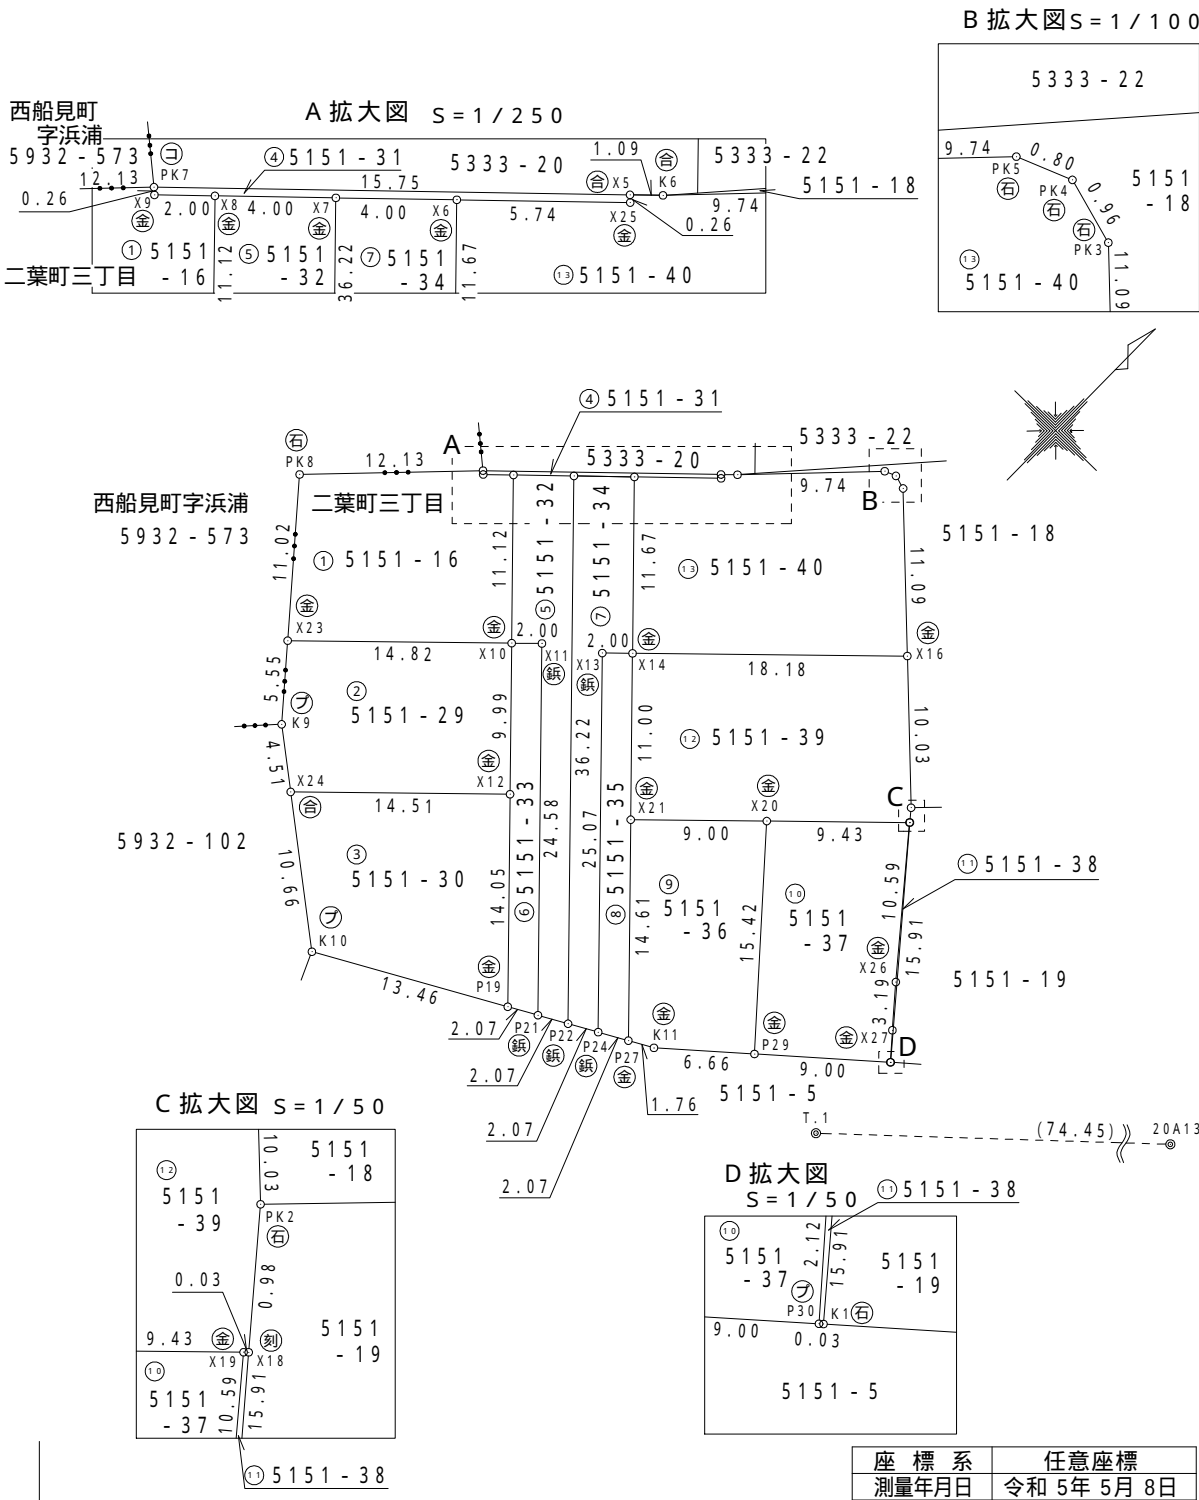

④ 金属標・㊦ コンクリート杭・㊧ 合成樹脂杭・㊨ 鉄杭・㊩ 石杭・㊪ 刻印・㊫ 金属プレート

|       |             |
|-------|-------------|
| 座 標 系 | 任意座標        |
| 測量年月日 | 令和 5年 5月 8日 |

|       |                                                                               |     |         |     |                                  |     |         |
|-------|-------------------------------------------------------------------------------|-----|---------|-----|----------------------------------|-----|---------|
| 作 成 者 | 新潟市中央区美咲町一丁目4番15号<br>土地家屋調査士法人中央ライズアクロス<br>社員 土地家屋調査士 酒井 大介<br>(令和5年 5月10日作成) | 縮 尺 | 1 / 500 | 申請人 | 青 山 ホ ー ム 株 式 会 社<br>代表取締役 田 村 修 | 縮 尺 | 1 / 500 |
|-------|-------------------------------------------------------------------------------|-----|---------|-----|----------------------------------|-----|---------|

|       |                               |
|-------|-------------------------------|
| 地番    | 5151番16、<br>5151番29ないし5151番40 |
| 土地の所在 | 新潟市中央区二葉町三丁目                  |

土地積測量図

座 標 求 積 表

|     |                |                |                                                       |
|-----|----------------|----------------|-------------------------------------------------------|
| 地 番 | ⑤ 5151-32      |                |                                                       |
| NO  | X <sub>n</sub> | Y <sub>n</sub> | Y <sub>n</sub> ・(X <sub>n+1</sub> -X <sub>n-1</sub> ) |
| X7  | 214511.492     | 47654.398      | 1114969.9500060                                       |
| X8  | 214508.740     | 47651.495      | -513730.7675950                                       |
| X10 | 214500.711     | 47659.190      | -316695.3175500                                       |
| X11 | 214502.095     | 47660.634      | -779870.9541420                                       |
| P21 | 214484.348     | 47677.643      | -798695.8755360                                       |
| P22 | 214485.343     | 47679.460      | 1294211.2622400                                       |
|     |                | 倍 面 積          | 188.2974230                                           |
|     |                | 面 積            | 94.1487115                                            |
|     |                | 地 積            | 94.14 m <sup>2</sup>                                  |

|     |                |                |                                                       |
|-----|----------------|----------------|-------------------------------------------------------|
| 地 番 | ⑥ 5151-33      |                |                                                       |
| NO  | X <sub>n</sub> | Y <sub>n</sub> | Y <sub>n</sub> ・(X <sub>n+1</sub> -X <sub>n-1</sub> ) |
| X11 | 214502.095     | 47660.634      | 779870.9541420                                        |
| X10 | 214500.711     | 47659.190      | -409773.7156200                                       |
| X12 | 214493.497     | 47666.104      | -827388.2332320                                       |
| P19 | 214483.353     | 47675.826      | -436186.1320740                                       |
| P21 | 214484.348     | 47677.643      | 893574.3851060                                        |
|     |                | 倍 面 積          | 97.2583220                                            |
|     |                | 面 積            | 48.6291610                                            |
|     |                | 地 積            | 48.62 m <sup>2</sup>                                  |

|     |                |                |                                                       |
|-----|----------------|----------------|-------------------------------------------------------|
| 地 番 | ⑦ 5151-34      |                |                                                       |
| NO  | X <sub>n</sub> | Y <sub>n</sub> | Y <sub>n</sub> ・(X <sub>n+1</sub> -X <sub>n-1</sub> ) |
| X6  | 214514.244     | 47657.300      | 270264.5483000                                        |
| X7  | 214511.492     | 47654.398      | -1377259.7565980                                      |
| P22 | 214485.343     | 47679.460      | -1199329.1368400                                      |
| P24 | 214486.338     | 47681.276      | 910378.6026680                                        |
| X13 | 214504.436     | 47663.930      | 928636.3481900                                        |
| X14 | 214505.821     | 47665.373      | 467501.9783840                                        |
|     |                | 倍 面 積          | 192.5841040                                           |
|     |                | 面 積            | 96.2920520                                            |
|     |                | 地 積            | 96.29 m <sup>2</sup>                                  |

|     |                |                |                                                       |
|-----|----------------|----------------|-------------------------------------------------------|
| 地 番 | ⑧ 5151-35      |                |                                                       |
| NO  | X <sub>n</sub> | Y <sub>n</sub> | Y <sub>n</sub> ・(X <sub>n+1</sub> -X <sub>n-1</sub> ) |
| X14 | 214505.821     | 47665.373      | 312446.5200150                                        |
| X13 | 214504.436     | 47663.930      | -928636.3481900                                       |
| P24 | 214486.338     | 47681.276      | -815540.5447040                                       |
| P27 | 214487.332     | 47683.093      | 550405.9424990                                        |
| X21 | 214497.881     | 47672.983      | 881425.7826870                                        |
|     |                | 倍 面 積          | 101.3523070                                           |
|     |                | 面 積            | 50.6761535                                            |
|     |                | 地 積            | 50.67 m <sup>2</sup>                                  |

|     |                |                |                                                       |
|-----|----------------|----------------|-------------------------------------------------------|
| 地 番 | ⑨ 5151-36      |                |                                                       |
| NO  | X <sub>n</sub> | Y <sub>n</sub> | Y <sub>n</sub> ・(X <sub>n+1</sub> -X <sub>n-1</sub> ) |
| X20 | 214504.113     | 47679.477      | 254751.4456110                                        |
| X21 | 214497.881     | 47672.983      | -800000.3277230                                       |
| P27 | 214487.332     | 47683.093      | -462716.7344720                                       |
| K11 | 214488.177     | 47684.635      | 248246.2098100                                        |
| P29 | 214492.538     | 47689.669      | 759982.5651840                                        |
|     |                | 倍 面 積          | 263.1584100                                           |
|     |                | 面 積            | 131.5792050                                           |
|     |                | 地 積            | 131.57 m <sup>2</sup>                                 |

|     |                |                |                                                       |
|-----|----------------|----------------|-------------------------------------------------------|
| 地 番 | ⑩ 5151-37      |                |                                                       |
| NO  | X <sub>n</sub> | Y <sub>n</sub> | Y <sub>n</sub> ・(X <sub>n+1</sub> -X <sub>n-1</sub> ) |
| X19 | 214510.645     | 47686.284      | 78014.7606240                                         |
| X20 | 214504.113     | 47679.477      | -863332.2900390                                       |
| P29 | 214492.538     | 47689.669      | -270972.6992580                                       |
| P30 | 214498.431     | 47696.471      | 358009.7113260                                        |
| X27 | 214500.044     | 47695.089      | 192974.3300940                                        |
| X26 | 214502.477     | 47693.024      | 505593.7474240                                        |
|     |                | 倍 面 積          | 287.5601710                                           |
|     |                | 面 積            | 143.7800855                                           |
|     |                | 地 積            | 143.78 m <sup>2</sup>                                 |

|     |                |                |                                                       |
|-----|----------------|----------------|-------------------------------------------------------|
| 地 番 | ⑪ 5151-38      |                |                                                       |
| NO  | X <sub>n</sub> | Y <sub>n</sub> | Y <sub>n</sub> ・(X <sub>n+1</sub> -X <sub>n-1</sub> ) |
| X18 | 214510.669     | 47686.308      | 581486.8397520                                        |
| X19 | 214510.645     | 47686.284      | -390646.0385280                                       |
| X26 | 214502.477     | 47693.024      | -505593.7474240                                       |
| X27 | 214500.044     | 47695.089      | -192974.3300940                                       |
| P30 | 214498.431     | 47696.471      | -75980.4783030                                        |
| K1  | 214498.451     | 47696.494      | 583709.6935720                                        |
|     |                | 倍 面 積          | 1.9389750                                             |
|     |                | 面 積            | 0.9694875                                             |
|     |                | 地 積            | 0.96 m <sup>2</sup>                                   |

|     |                |                |                                                       |
|-----|----------------|----------------|-------------------------------------------------------|
| 地 番 | ⑫ 5151-39      |                |                                                       |
| NO  | X <sub>n</sub> | Y <sub>n</sub> | Y <sub>n</sub> ・(X <sub>n+1</sub> -X <sub>n-1</sub> ) |
| X16 | 214518.412     | 47678.484      | -267094.8673680                                       |
| X14 | 214505.821     | 47665.373      | -978617.7730630                                       |
| X21 | 214497.881     | 47672.983      | -81425.4549640                                        |
| X20 | 214504.113     | 47679.477      | 608580.8444280                                        |
| X19 | 214510.645     | 47686.284      | 312631.2779040                                        |
| X18 | 214510.669     | 47686.308      | 37099.9476240                                         |
| PK2 | 214511.423     | 47685.679      | 369230.2124970                                        |
|     |                | 倍 面 積          | 404.1870580                                           |
|     |                | 面 積            | 202.0935290                                           |
|     |                | 地 積            | 202.09 m <sup>2</sup>                                 |

|       |   |    |     |     |                                  |    |     |
|-------|---|----|-----|-----|----------------------------------|----|-----|
| 作 成 者 | 新潟市中央区美咲町一丁目4番15号<br>土地家屋調査士法人中央ライズアクロス<br>社員 土地家屋調査士 酒井 大介<br> | 縮尺 | 1 / | 申請人 | 青 山 ホ ー ム 株 式 会 社<br>代表取締役 田 村 修 | 縮尺 | 1 / |
|-------|---|----|-----|-----|----------------------------------|----|-----|

令和5年 5月10日作成)

|       |                               |        |
|-------|-------------------------------|--------|
| 地番    | 5151番16、<br>5151番29ないし5151番40 | 土地積測量図 |
| 土地の所在 | 新潟市中央区二葉町三丁目                  |        |

座 標 求 積 表

|       |                |                |                                                       |
|-------|----------------|----------------|-------------------------------------------------------|
| 地 番   | ㊦ 5151-40      |                |                                                       |
| NO    | X <sub>n</sub> | Y <sub>n</sub> | Y <sub>n</sub> ・(X <sub>n+1</sub> -X <sub>n-1</sub> ) |
| PK3   | 214526.136     | 47670.531      | 380649.1900350                                        |
| PK4   | 214526.397     | 47669.611      | -1859.1148290                                         |
| PK5   | 214526.097     | 47668.866      | -346934.0067480                                       |
| K6    | 214519.119     | 47662.070      | -368332.4769600                                       |
| X5    | 214518.369     | 47661.279      | -44277.3281910                                        |
| X25   | 214518.190     | 47661.462      | -196603.5307500                                       |
| X6    | 214514.244     | 47657.300      | -589473.1437000                                       |
| X14   | 214505.821     | 47665.373      | 198669.2746640                                        |
| X16   | 214518.412     | 47678.484      | 968588.4024600                                        |
| 倍 面 積 |                |                | 427.2659810                                           |
| 面 積   |                |                | 213.6329905                                           |
| 地 積   |                |                | 213.63 m <sup>2</sup>                                 |

|       |                             |
|-------|-----------------------------|
| 総合計面積 | 1464.6504910 m <sup>2</sup> |
|-------|-----------------------------|



恒 久 的 地 物 の 座 標 値

|       |            |           |             |
|-------|------------|-----------|-------------|
| 測 点 名 | X 座 標      | Y 座 標     | 標 識 の 種 別   |
| 20A13 | 214542.036 | 47751.041 | 測量鈐 (街区多角点) |
| T.1   | 214491.642 | 47696.238 | 測量鈐         |


|       |   |     |     |       |                                  |     |     |
|-------|---|-----|-----|-------|----------------------------------|-----|-----|
| 作 成 者 | 新潟市中央区美咲町一丁目4番15号<br>土地家屋調査士法人中央ライズアクロス<br>社員 土地家屋調査士 酒井大介<br> | 縮 尺 | 1 / | 申 請 人 | 青 山 ホ ー ム 株 式 会 社<br>代表取締役 田 村 修 | 縮 尺 | 1 / |
|-------|---|-----|-----|-------|----------------------------------|-----|-----|

アジュールコート二葉町 杭・土留・擁壁 配置図 S=1/200


所在地：新潟市中央区二葉町三丁目5151番16 外

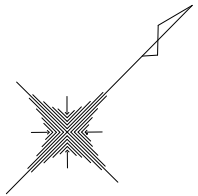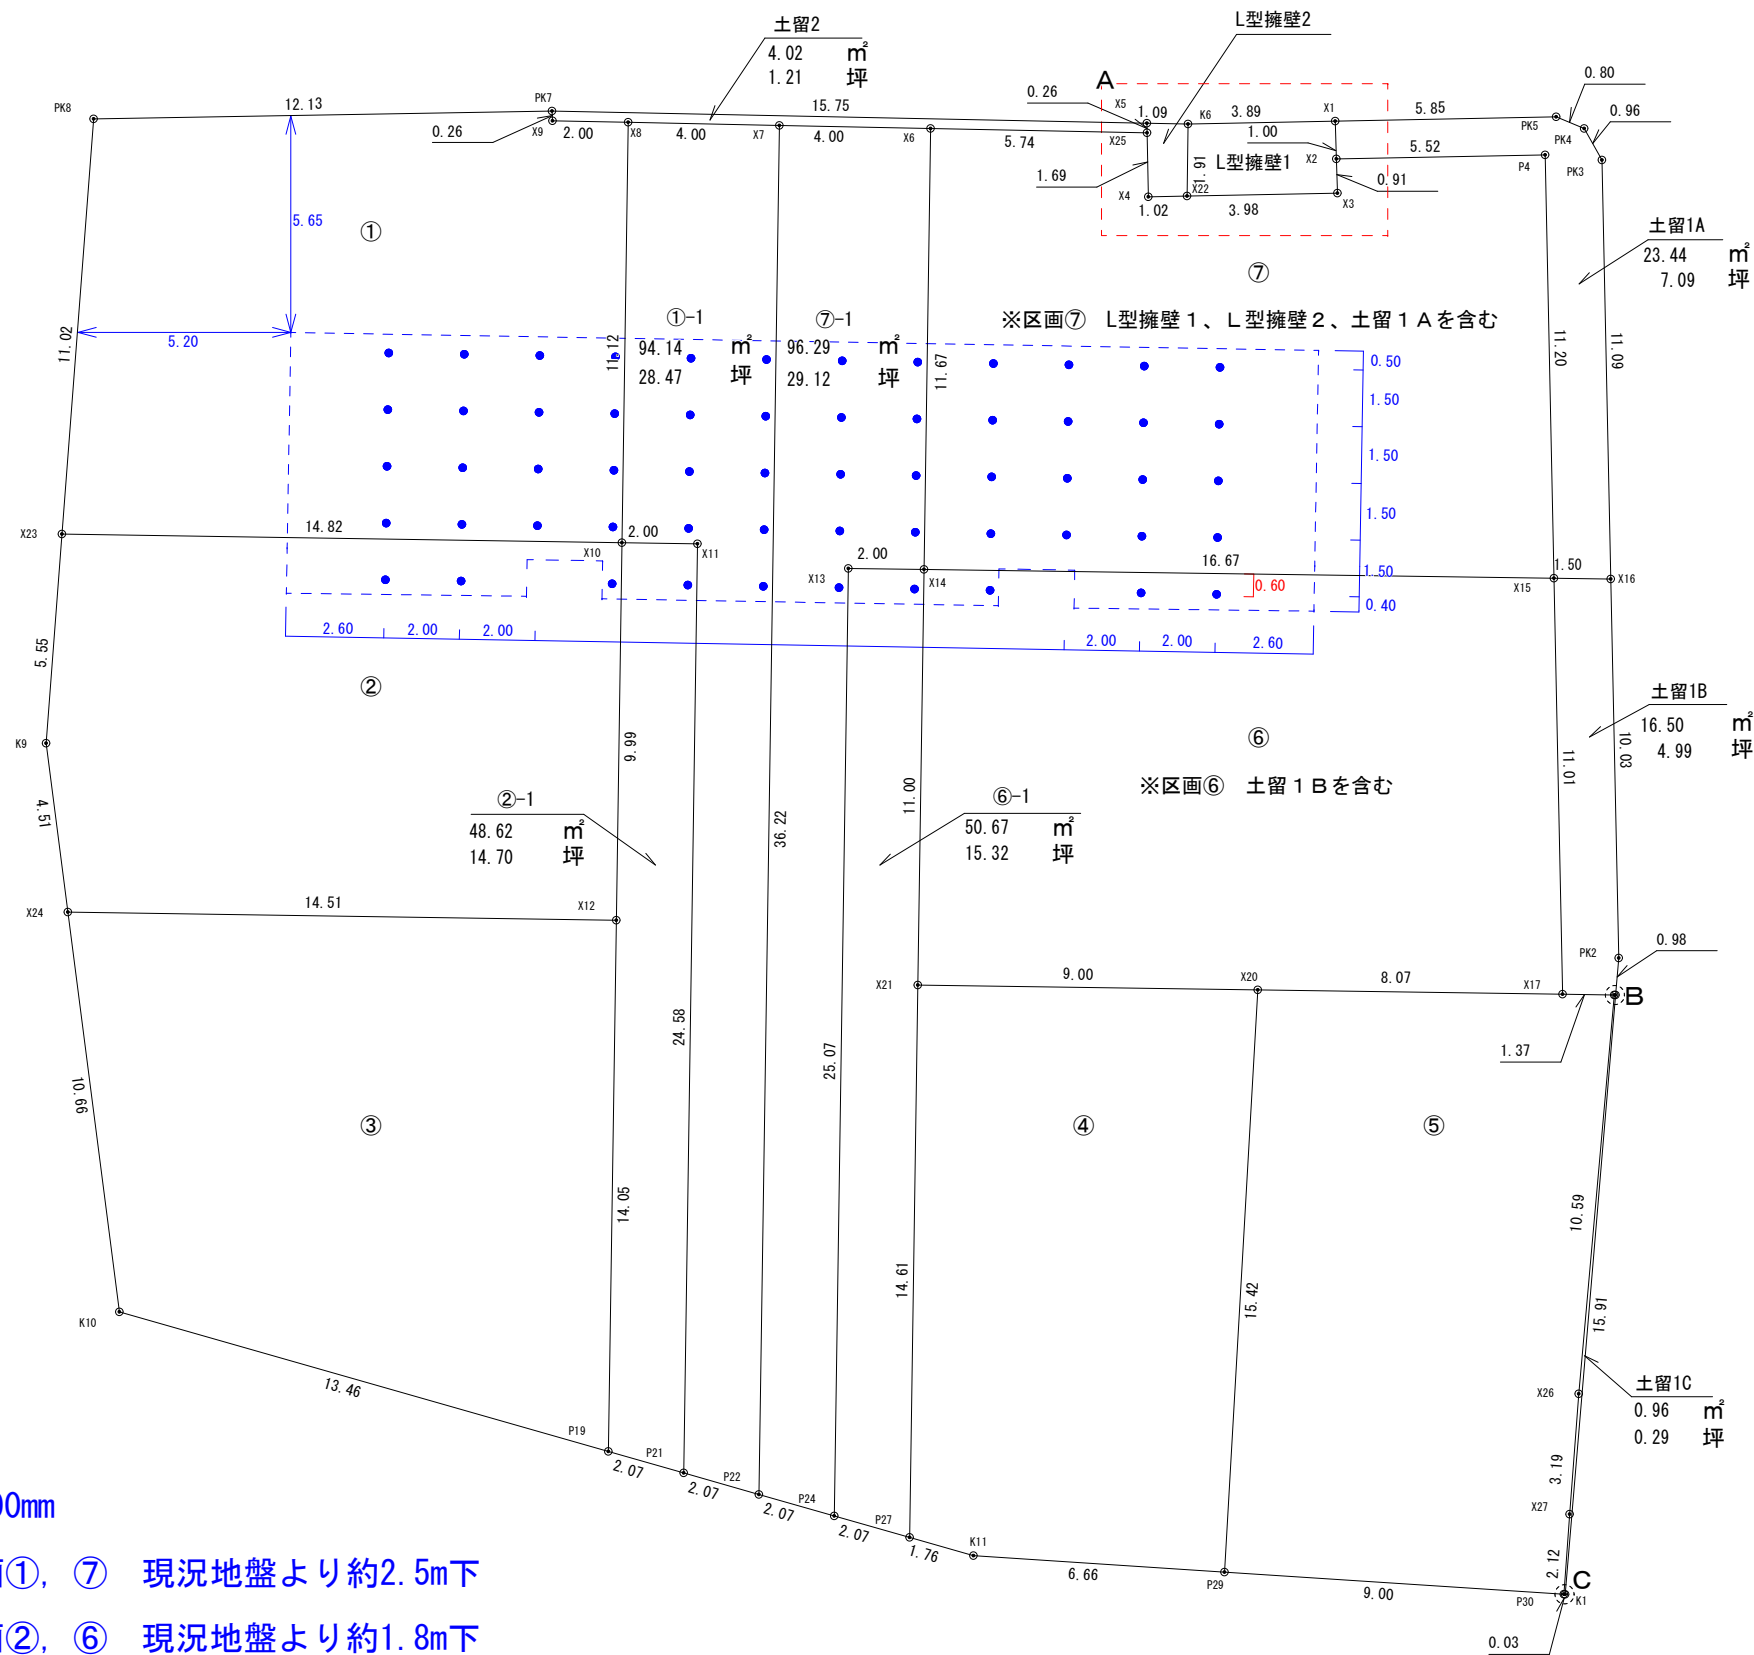


A 拡大図 S=1/100

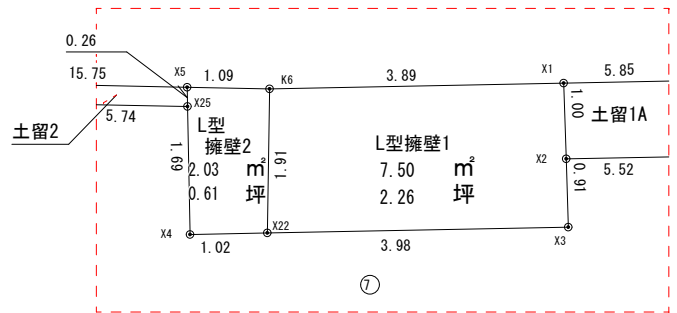

B 拡大図 S=1/10

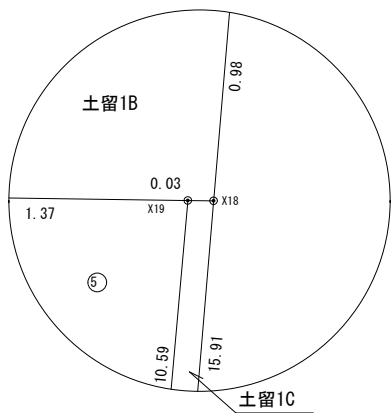

C 拡大図 S=1/10

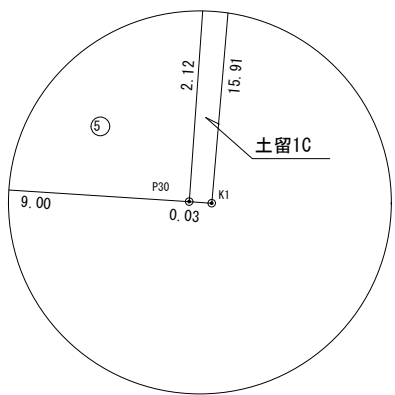

杭 径300mm

区画①, ⑦ 現況地盤より約2.5m下

区画②, ⑥ 現況地盤より約1.8m下

※当図面は参考図です。実際の埋設場所とは異なる場合があります。




※管路状況は、現況と異なる場合があります。

# 下水道管理図




注)ご提供している下水道台帳図は、現地を正確かつ詳細に測量したものではありませんので、図面と現地が整合しないことがあります。  
この図面をご利用される場合は、下水道施設の位置などを現地で調査・確認のうえご利用ください。  
家屋、道路、水路等の位置・形状・大きさ・境界等は参考です。従って、この図面を権利関係に使用することはできません。

1/250

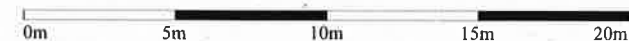


令和5年9月12日 12:36:33  
新潟市

253324

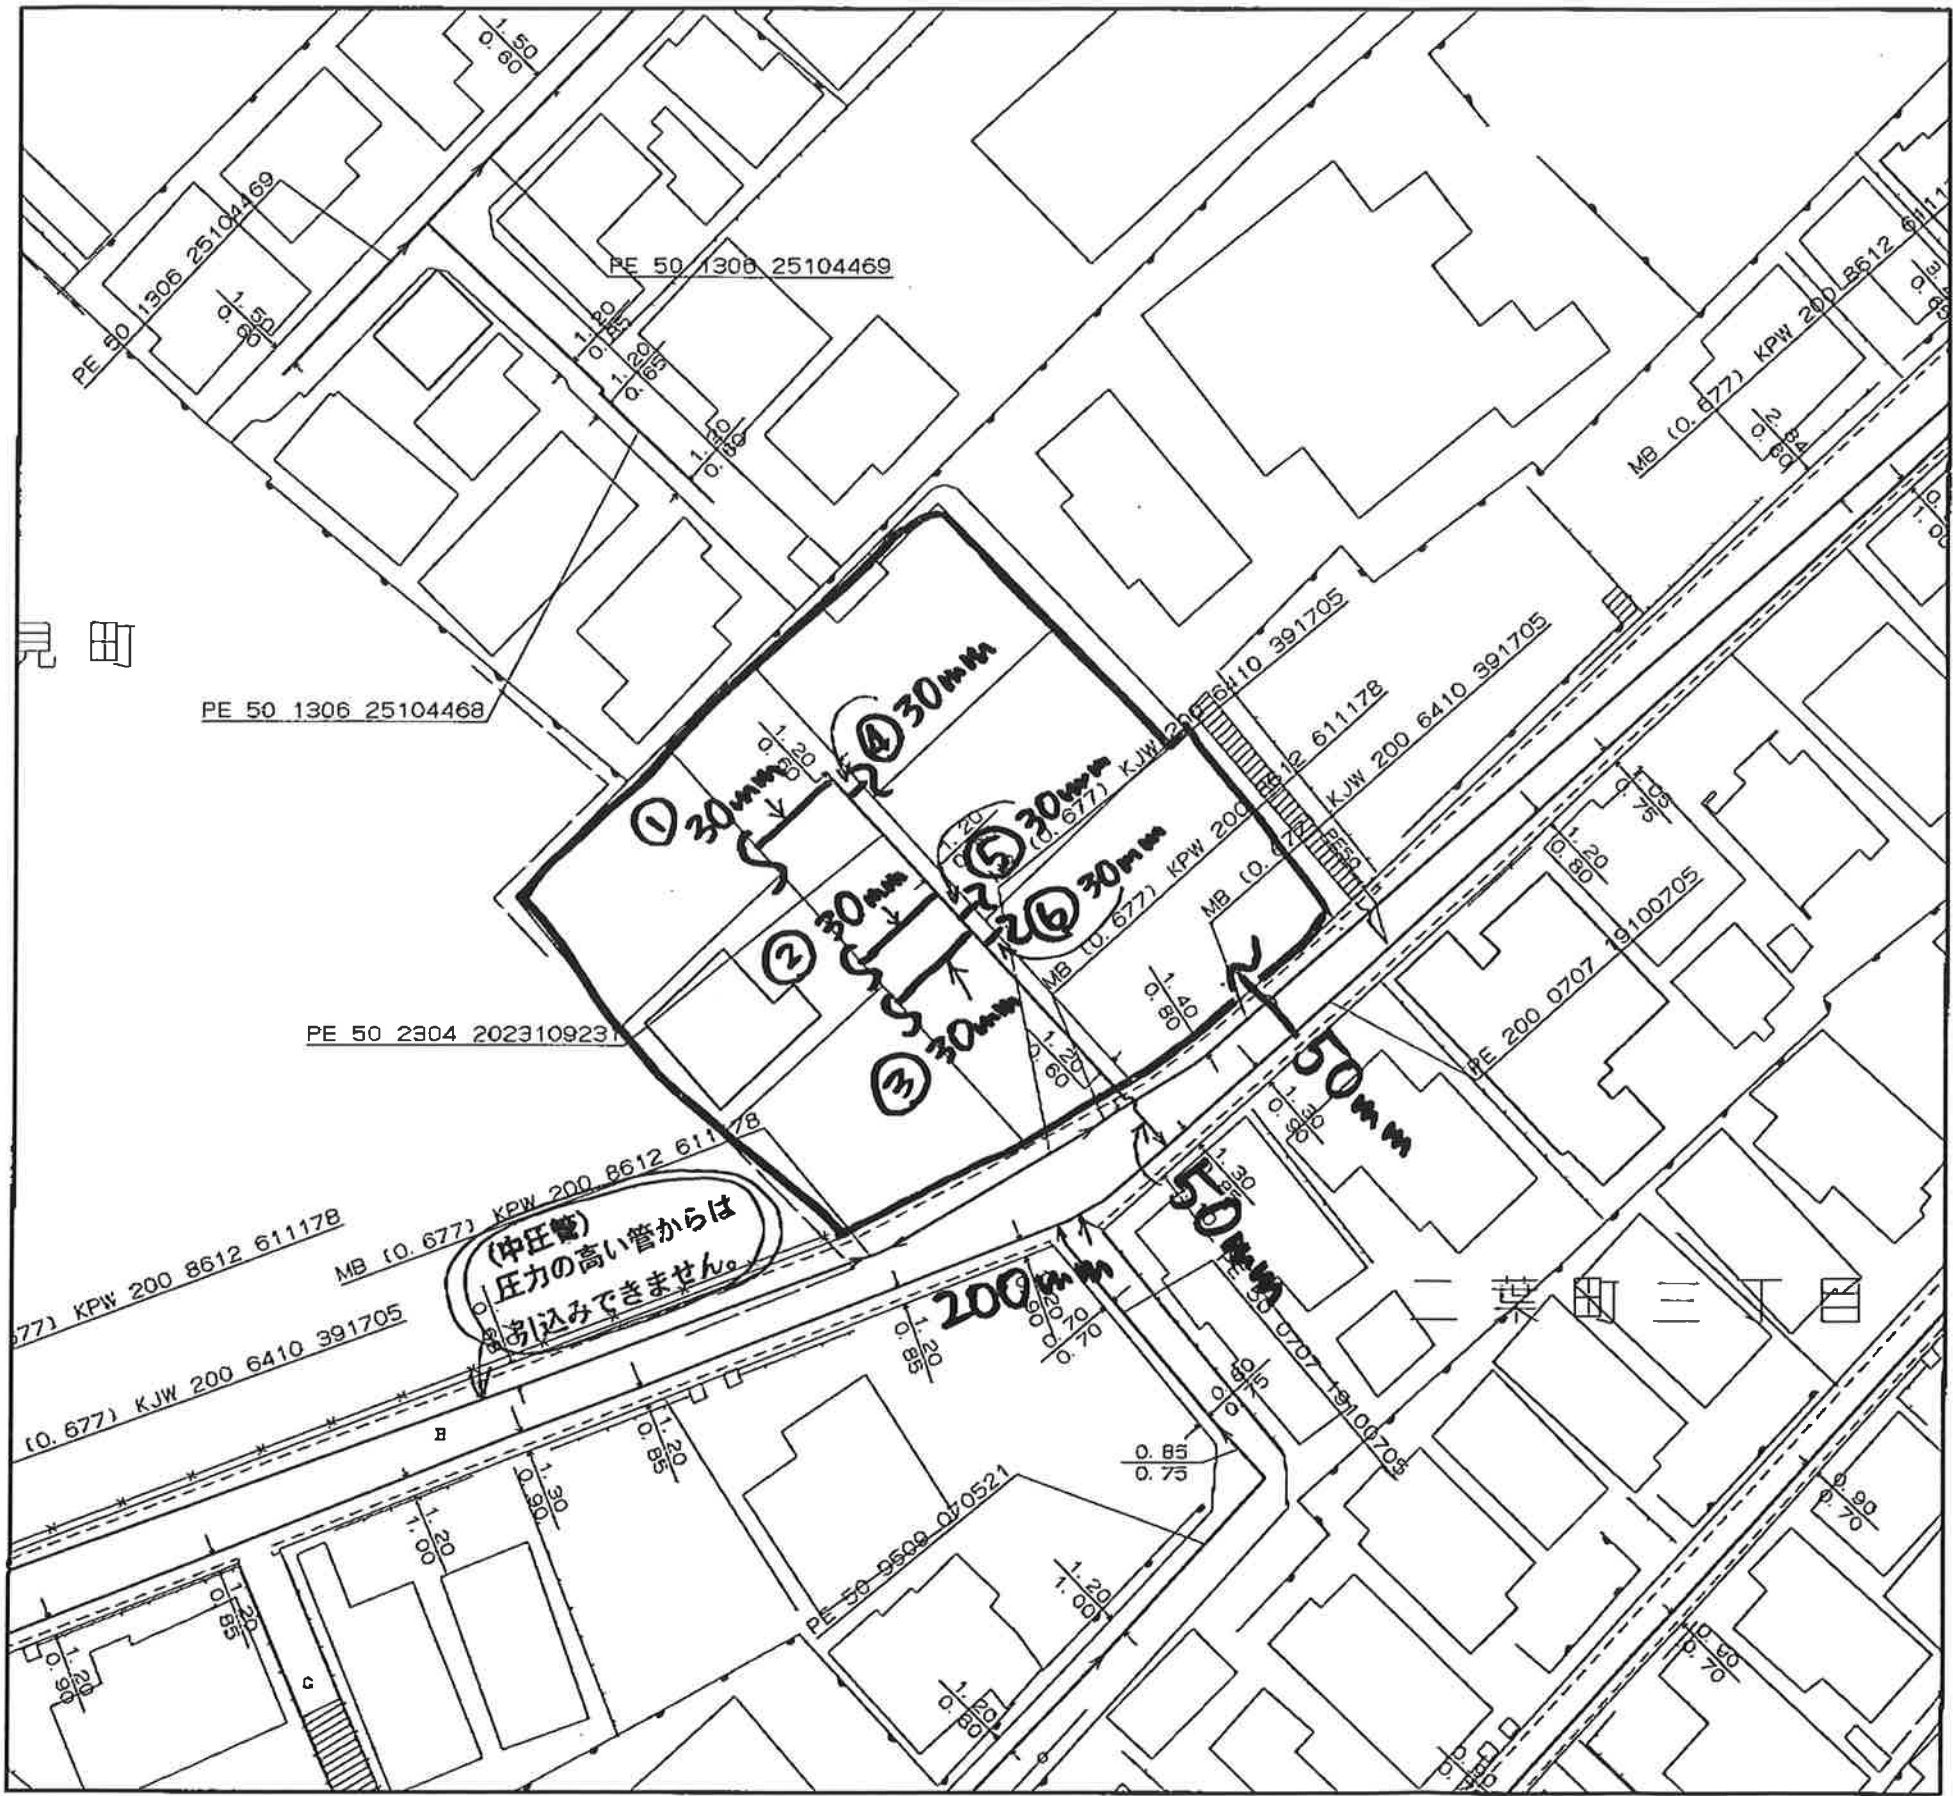

縮尺1/500

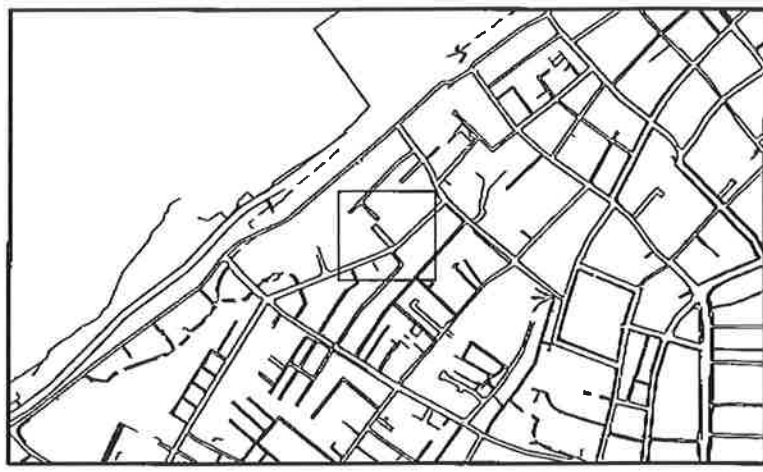

<備考>

- ◆ご提供している情報は、以下のチェック項目です。
  - ☒ ご指定の敷地周辺のガス本支管の埋設状況
  - ☒ ご指定の敷地に対する引込管（供給管）
  - ☐ その他

- ◆この導管照会については、お客さまの設計・不動産鑑定などの参考資料として情報提供させていただくものです。
- ◆提供する情報については、その正確性および完全性を保証するものではありません。
- ◆掘削工事等のための資料としてはご使用になれません。

北陸ガス株式会社

2024/09/03