
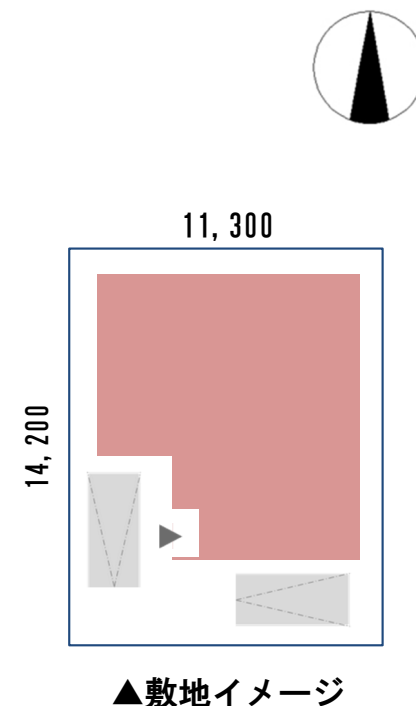


おうちシアターを楽しめる住まい

映画や動画鑑賞が楽しめるプランです。
休日や平日の夜は、シアタールームで映画に没頭でき、
2部屋つなげることで楽しみ方も広がります。

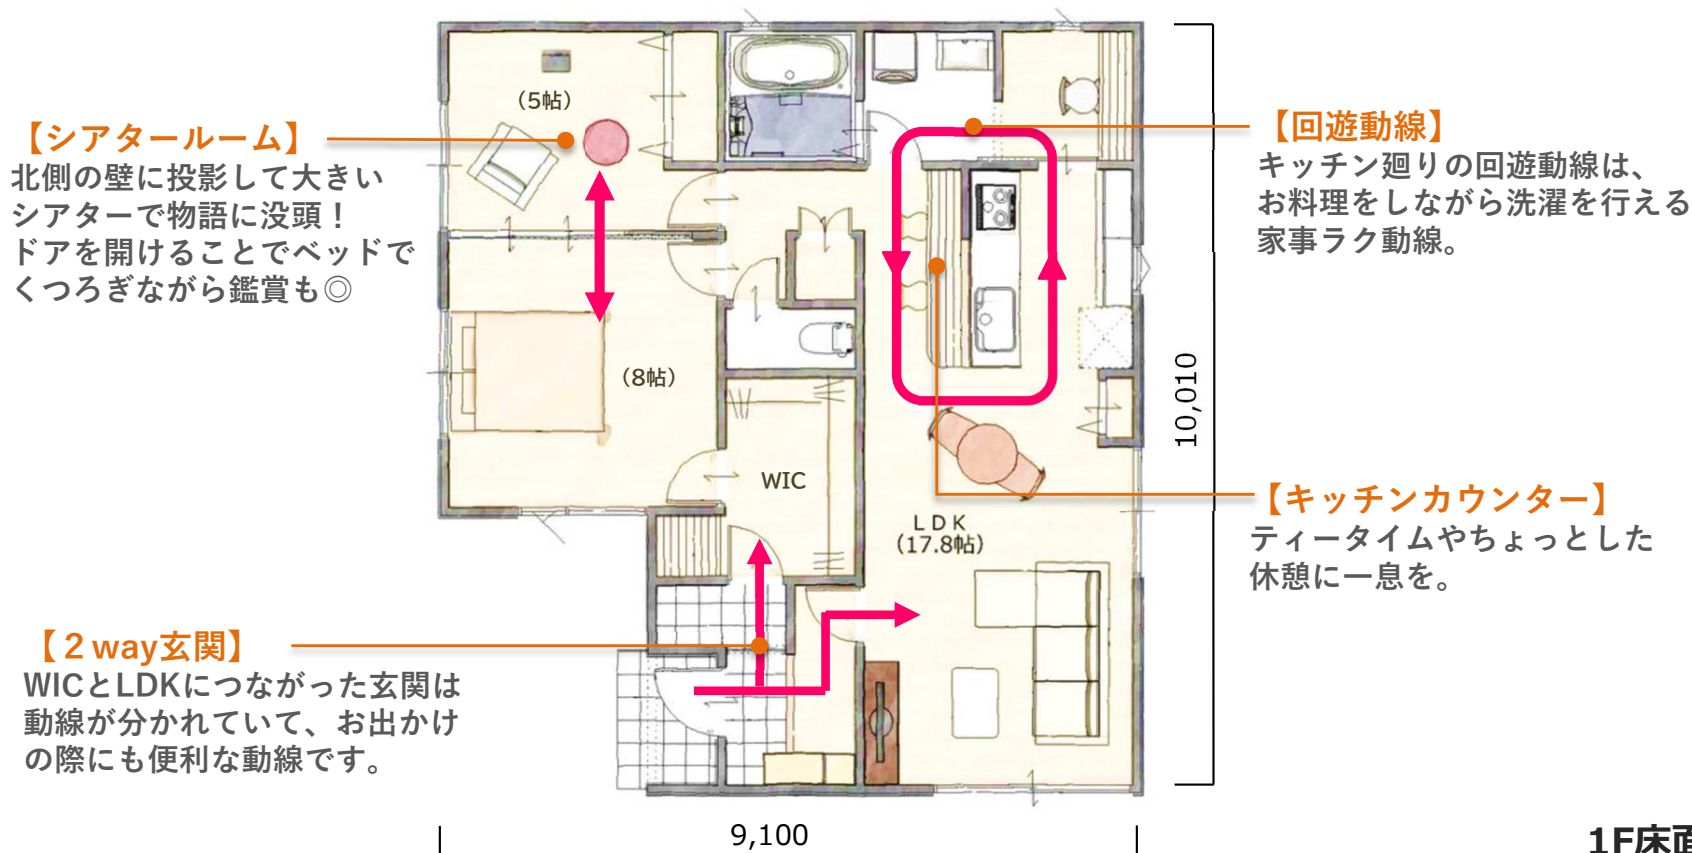

1F床面積 / 79.49㎡ (24.04坪)
延床面積 / 79.49㎡ (24.04坪)